


ÚZEMNÝ PLÁN OBCE JASENIE ZMENY A DOPLNKY č.1

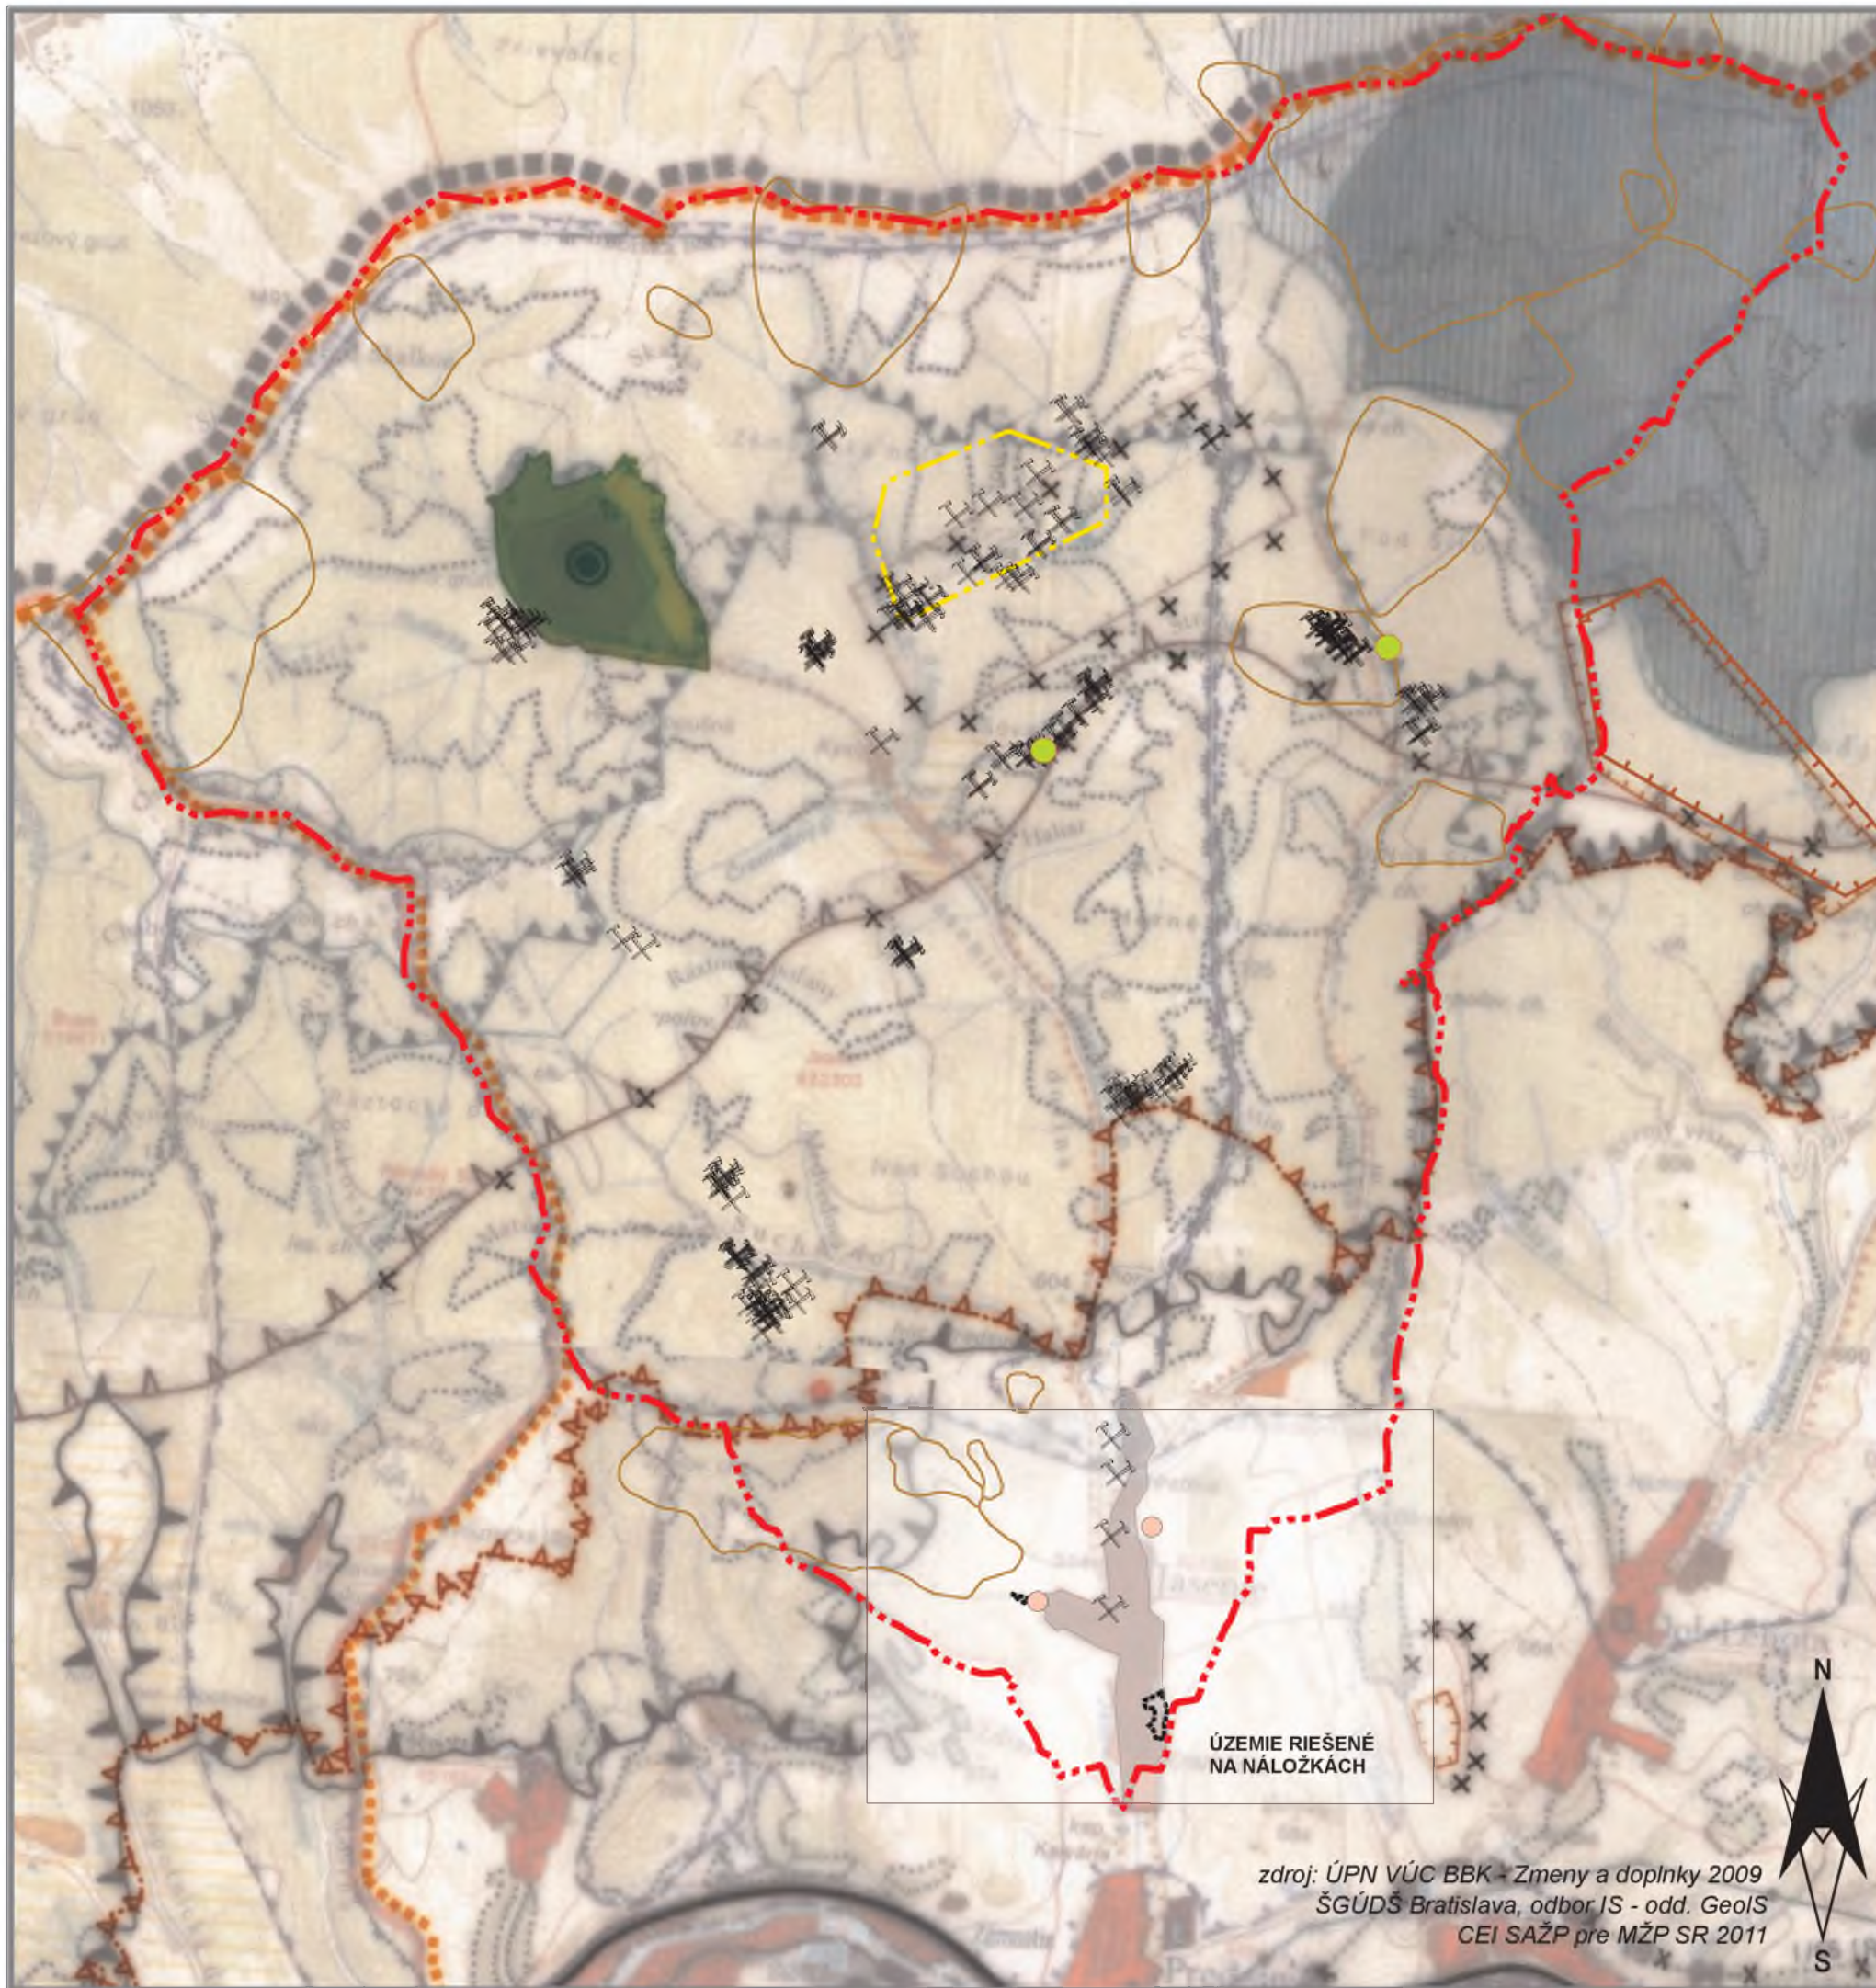

LEGENDA

Stav	Návrh	Výhľad	
			Hranica regiónu cestovného ruchu
			Hranica subregiónu cestovného ruchu
			Hranica riešeného územia
			Hranica okresu
			Hranica územia obce Jasenie
			Obytné plochy
			Plochy priemyselnej výroby a skladov
			Zariadenia poľnohospodárskej výroby
			Plochy rekreácie, cestovného ruchu a športu
			Rekreačné priestory
			Chránené ložiskové územia
			Rýchlostné cesty - R
			Cesty I. triedy - CI
			Cesty II. triedy a významnejšie cesty III. triedy
			Mimoúrovňová križovatka, tunel
			Číslo cesty v cestnej sieti SR
			Kategória cesty - návrh (výhľad)
			Nadregionálne cyklistické trasy
			Magistrálne (hlavné) železničné trate
			Železničná stanica, zastávka
			Chránené vtáčie územie (Natura 2000)
			Územie európskeho významu (Natura 2000)
			Návrh chránených území - platí moratórium na vyhlasovanie chránených území na LPF (09.2004)
			Veľké zdroje znečistenia ovzdušia
			Ochranné pásma všetkých druhov
			Vodné nádrže
			Hranica chránenej vodohospodárskej oblasti
			Ochranné pásmo II. stupňa vodárenského zdroja
			Ochranné pásmo III. stupňa vodárenského zdroja
			Hranica Národného parku
			Národná prírodná rezervácia
			Prírodná rezervácia
			Prírodná pamiatka
			Ochranné lesy a lesy osobitného určenia
			Pamiatková zóna (PZ)
			Hlavné distribučné plynovody
			Zosuvy
			Staré banské diela
			Odvezené skládky
			Environmentálne zát'aže
			Osvedčenie o výhradnom ložisku

GRAFICKÁ ČASŤ JE PREVZATÁ Z NADRADENEJ DOKUMENTÁCIE, KTOROU JE ÚPN VÚC BANSKOBYSTRICKÝ KRAJ - ZMENY A DOPLNKY 2009

	INŠTITÚT URBANIZMU A ÚZEMNÉHO PLÁNOVANIA Lamačská cesta 8, 811 04 Bratislava www.urbion.sk		
	Názov dokumentácie: ÚZEMNÝ PLÁN OBCE JASENIE ZMENY A DOPLNKY č.1		
Názov výkresu: VÝKRES ŠIRŠÍCH VZŤAHOV			
Obstarávateľ:	Obec Jasenie	Dátum:	Číslo výkresu:
Riaditeľ:	Ing. arch. Ľudmila Priehodová	január 2013	1
Hlavný riešiteľ:	Ing. arch. Hana Kasová	Mierka:	
Spolupráca:	Ing. N.Paulínyová, Ing. M. Bartek, Ing. Š.Tropp	1:50 000	

zdroj: ÚPN VÚC BBK - Zmeny a doplnky 2009
 ŠGÚDŠ Bratislava, odbor JS - odd. GeolS
 CEI SAŽP pre MŽP SR 2011