


ÚZEMNÝ PLÁN OBCE JASENIE

Komplexný výkres priestorového usporiadania
a funkčného využitia územia

Zmeny a doplnky č. 2

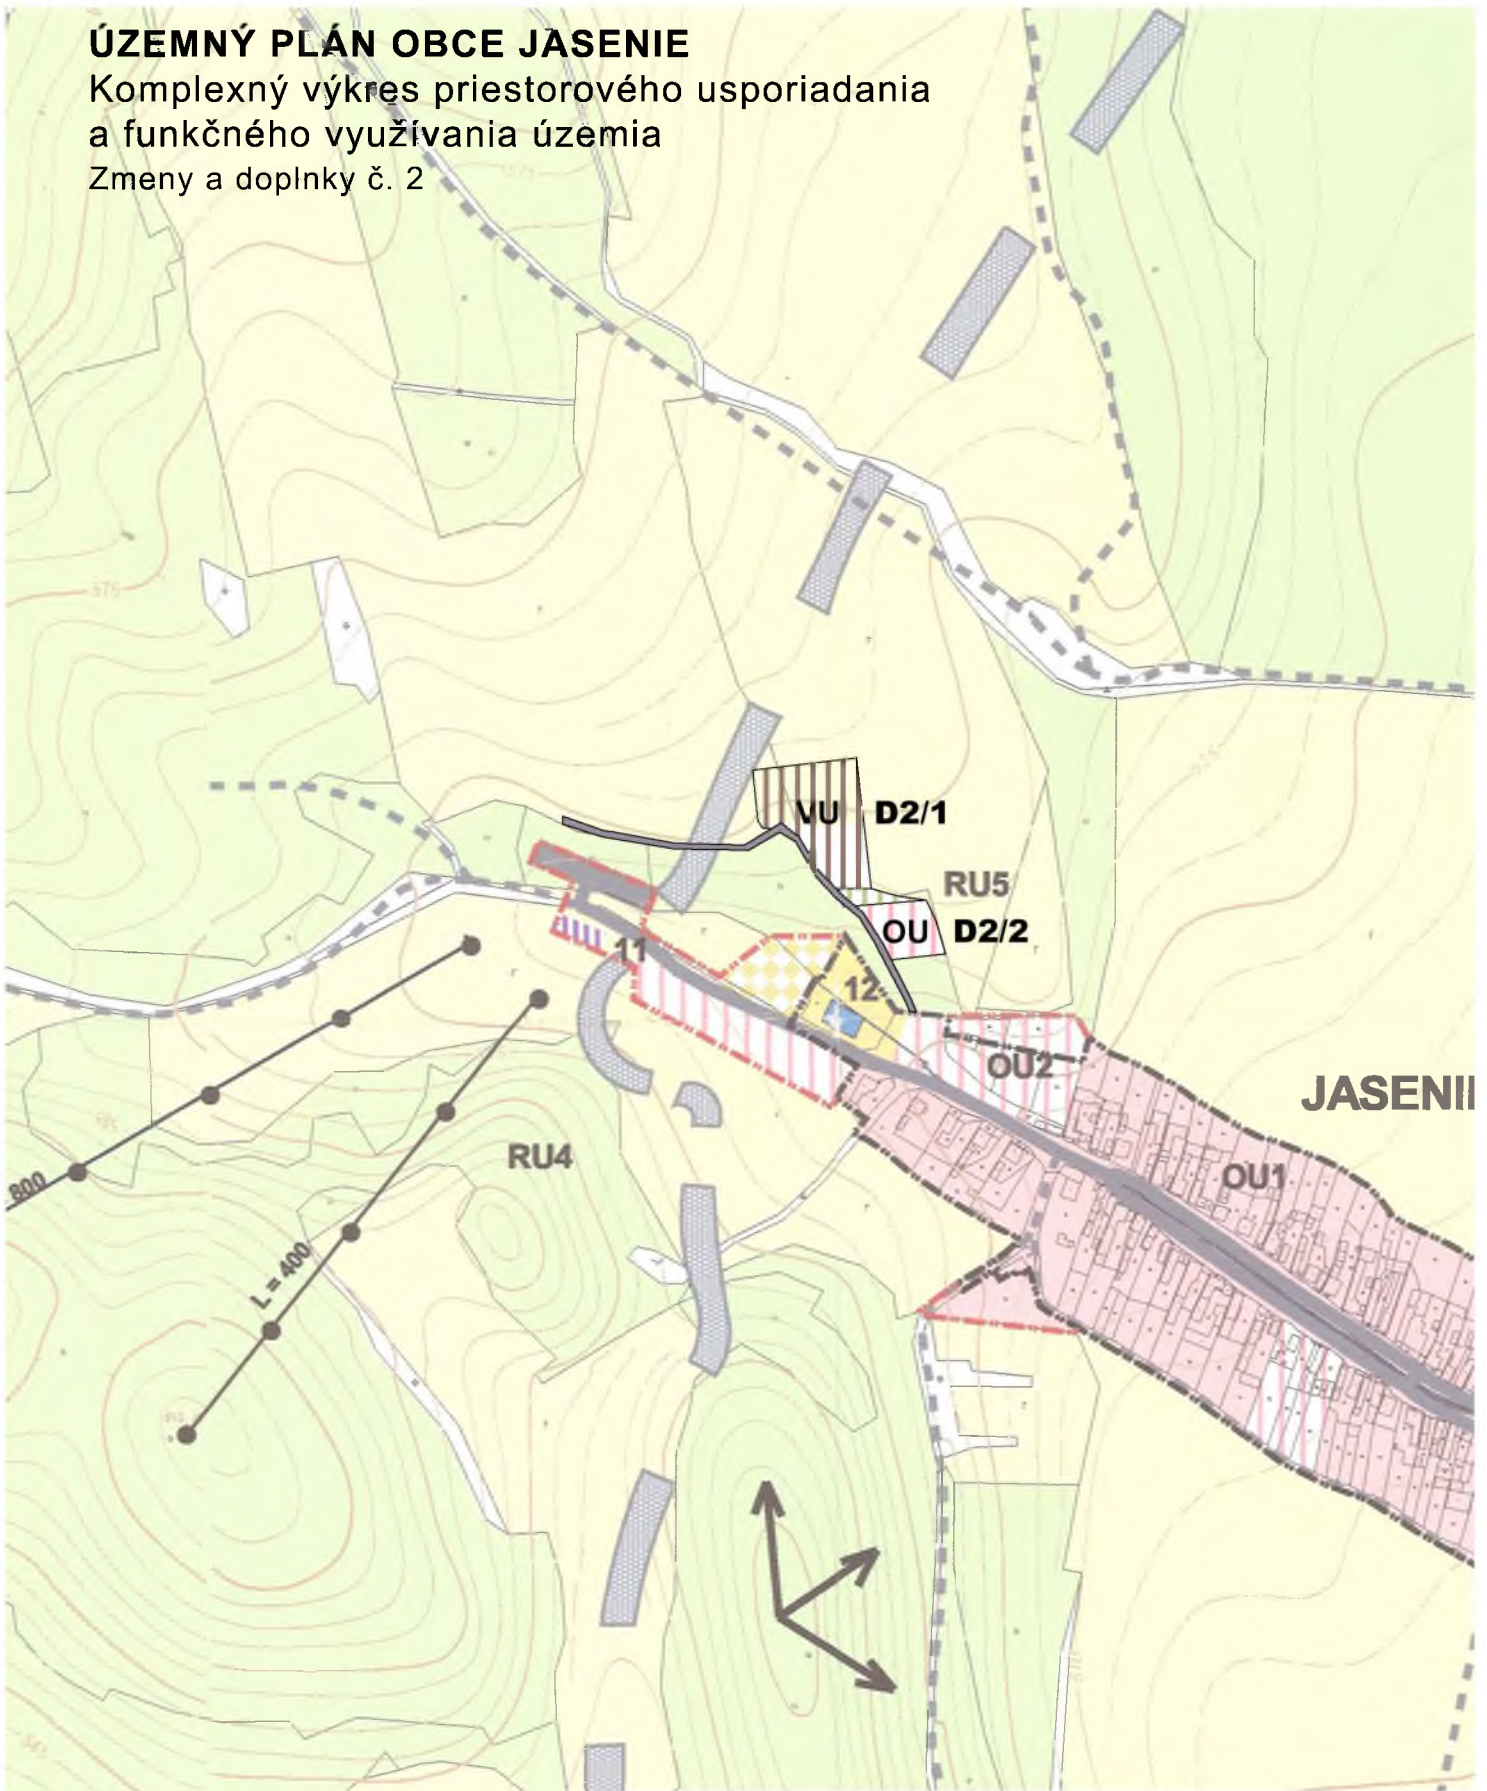

SPRACOVATEĽ

 **eR STAR s.r.o.**

PROJEKTOVÁ A REALITNÁ KANCELÁRIA, TEL. 048/ 429 99 08
TRIEDA SNP 5,75 * 974 01 BANSKÁ BYSTRICA

ZÁK. ČÍSLO:

DÁTUM: XII.2017

OBSTARÁVATEĽ: Obec Jasenie



HLAVNÝ RIESITEĽ

Ing. arch. Vladimír Paško

číslo paré

SPOLUPRÁCA

Ing. arch. A. Škrinárová, Ph.D.

1:5 000

číslo výkresu

3

ÚZEMNÝ PLÁN OBCE JASENIE

Komplexný výkres priestorového usporiadania a funkčného využitia územia

Zmeny a doplnky č. 2

LEGENDA

STAV	NÁVRH	
		HRANICA KATASTRÁLNEHO ÚZEMIA
		HRANICA ZASTAVANÉHO ÚZEMIA
		OBYTNÉ PLOCHY NÍZKOPODLAŽNEJ ZÁSTAVBY
		OBYTNÉ PLOCHY VIACPODLAŽNEJ ZÁSTAVBY
		ZMIEŠANÉ ÚZEMIA
		PLOCHY OBČIANSKEJ VYBAVENOSTI
		OZNAČENIE OBČIANSKEJ VYBAVENOSTI
		ŠPORTOVÉ A REKREAČNÉ PLOCHY
		GOLF - VÝHLAD
		KULTÚRNA PAMIATKA
		DETSKÉ IHRISKO
		HOSPODÁRSKY DVOR
		PRÍEMYSELNÉ PLOCHY
		CINTORÍN
		VODNÉ TOKY
		PLOCHY ZELENE - LESY
		ORNÁ PÔDA
		LÚKY, PASIENKY
		LESNÁ ŠKŮLKA
		NELESNÁ ZELEŇ
		CESTA III / 06649
		OBSLUŽNÁ KOMUNIKÁCIA
		PARKOVISKO
		LESNÉ A POĽNÉ CESTY
		NADREGIOÁLNE CYKLOTRASY
		REGIOÁLNE CYKLOTRASY
		MIESTNE CYKLOTRASY
		AUTOBUSOVÁ ZASTÁVKA
		VISUTÁ LANOVKA
		LYŽIARSKY VLEK
		LYŽIARSKY VLEK - VÝHLAD
		PRIBLIŽOVACÍ VLEK - VÝHLAD
		LYŽIARSKÉ BEŽECKÉ TRATE
		VÝHLADKOVÉ BODY
		OP VODÁRENSKÉHO ZDROJA RASTOVÁ
		MVE
		OCHRANNÉ PÁSMO
		IZOLAČNÁ ZELEŇ
		OZNAČENIE DOPLNKU

SPRACOVATEĽ PROJEKTOVÁ A REALITNÁ KANCELÁRIA, TEL.0481 429 99 08 TRIEDA SNP 6.75 * 974 01 BANSKÁ BYSTRICA	ZÁK. ČÍSLO:
	DÁTUM: XII.2017
OBSTARÁVATEĽ: Obec Jasenie	



HLAVNÝ RIESITEĽ	Ing. arch. Vladimír Paško	číslo paré
SPOLUPRÁCA	Ing. arch. A. Škrinárová, PhD.	

1:5 000
číslo výkresu
3