

ÚZEMNÝ PLÁN OBCE JASENIE ZMENY A DOPLNKY č.1



LEGENDA:

		RIEŠENÉ ÚZEMIE ZMENY A DOPLNKY č.1
		HRANICA KATASTRÁLNEHO ÚZEMIA
		HRANICA ZASTAVANÉHO ÚZEMIA
		ZASTAVANÉ PLOCHY
		CINTORIN
		VISUTÁ LANOVKA
		LYŽIARSKY VLEK
		PRIBLIŽOVACÍ VLEK
		ZBERNÁ KOMUNIKÁCIA
		OBSLUŽNÉ A ÚČELOVÉ KOMUNIKÁCIE
		OZNAČENIE A KATEGÓRIA
		POLNÉ A LESNÉ CESTY
		NADREGIONÁLNE CYKLOTRASY
		REGIONÁLNE CYKLOTRASY
		MIESTNE CYKLOTRASY
		HLAVNÉ PEŠIE KOMUNIKÁCIE
		ZNAČKOVANÉ TURISTICKÉ CHODNÍKY
		PARKOVACIE PLOCHY
		AUTOBUSOVÉ ZASTÁVKY
		IZOCHRÓNA DOSTUPNOSTI 500 M
		OCHRANNÉ PÁSMO III / 06649

OBEC JASENIE

ÚZEMNÝ PLÁN OBCE JASENIE SCHVÁLENÝ UZNESENÍM č. 23/2006 ZO ZASADNUTIA OBECNEHO ZASTUPITEĽSTVA DŇA 29.11.2006.

ING. MIŠAL POVRÁZNIK
STAROSTA OBCE

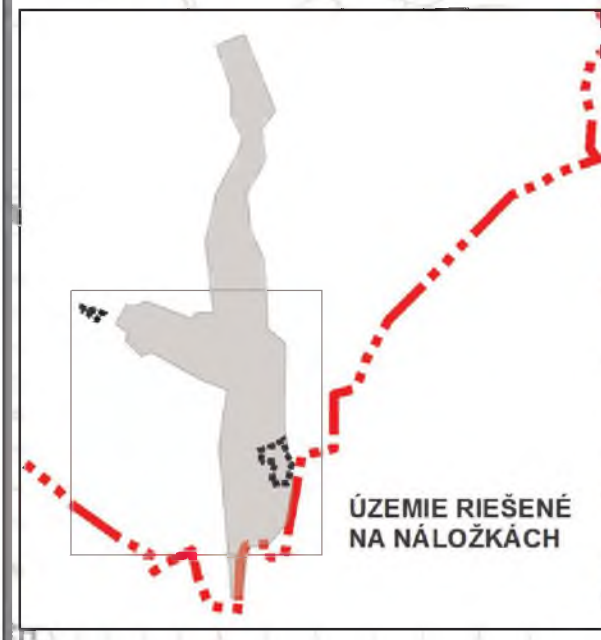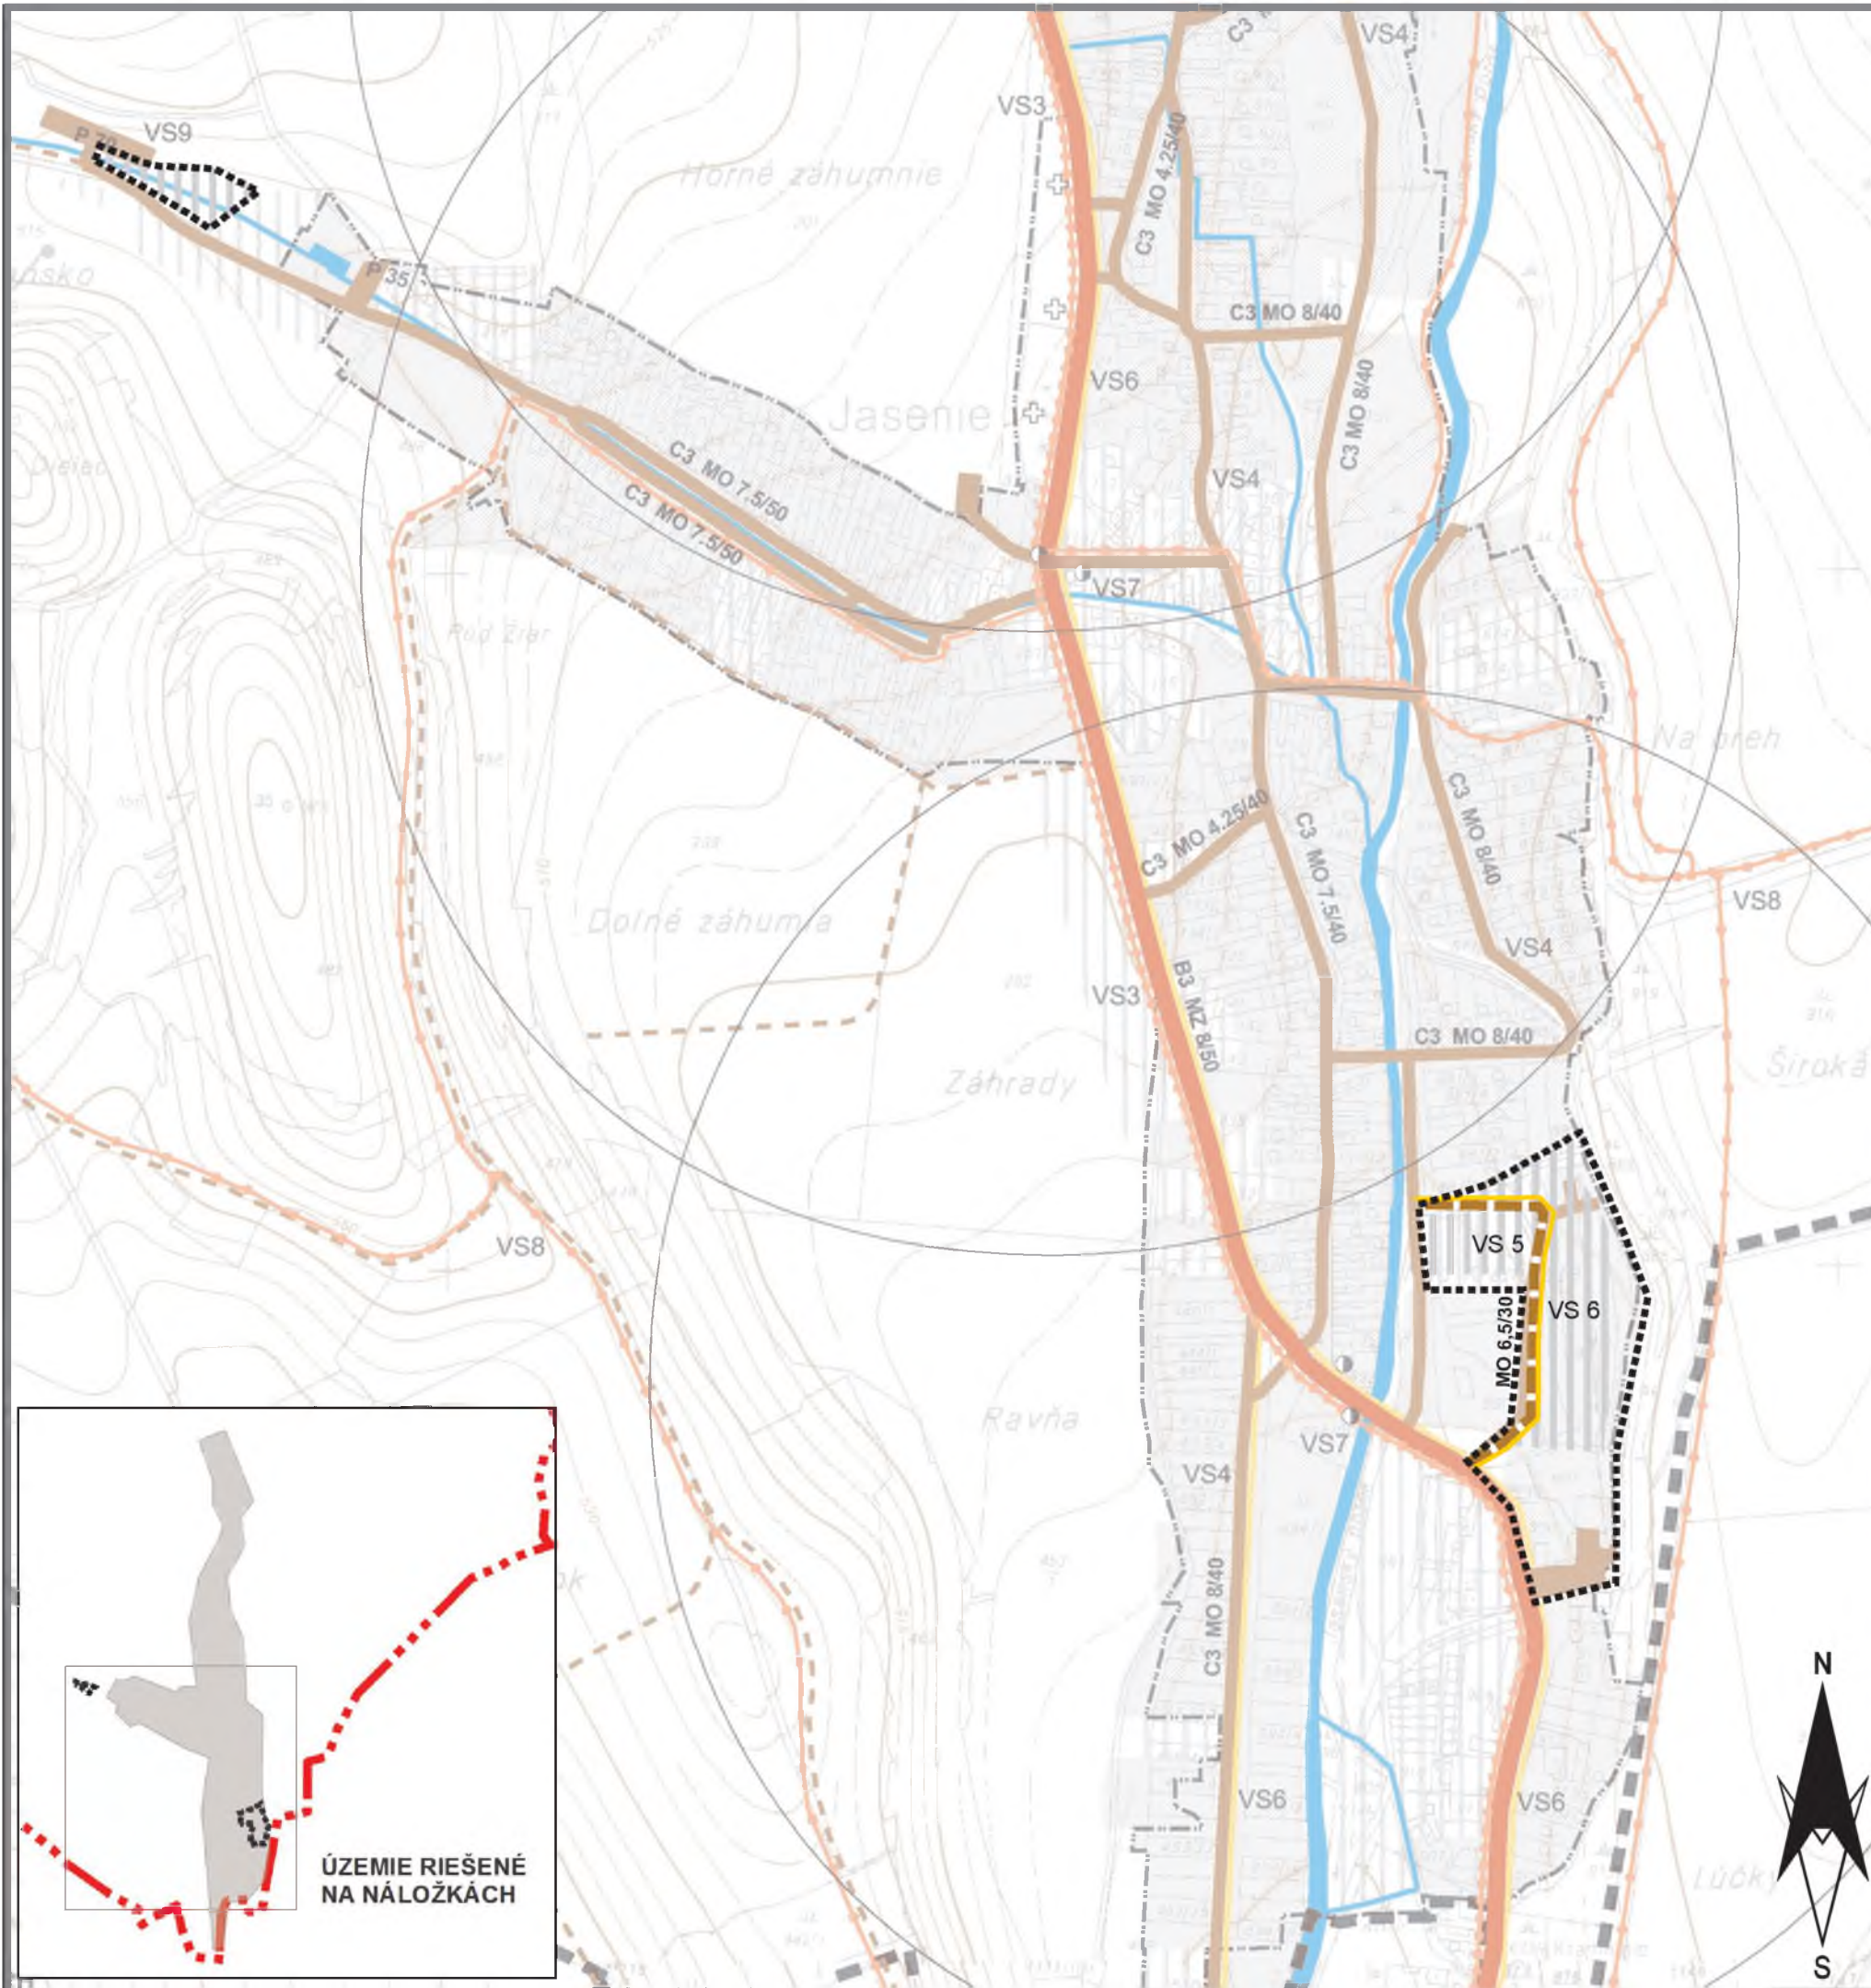

	INŠTITÚT URBANIZMU A ÚZEMNÉHO PLÁNOVANIA Lamačská cesta 8, 811 04 Bratislava www.urbion.sk		
	Názov dokumentácie: ÚZEMNÝ PLÁN OBCE JASENIE ZMENY A DOPLNKY č.1		
Názov výkresu: NÁVRH VEREJNÉHO DOPRAVNÉHO VYBAVENIA			
Obstarávateľ:	Obec Jasenie	Dátum:	Číslo výkresu: 4
Riaditeľ:	Ing. arch. Ľudmila Priehodová	január 2013	
Hlavný riešiteľ:	Ing. Miroslav Bartek	Mierka:	
Spoiupráca:	Ing. arch. Hana Kasová	1:5 000	